



Siljan Kommune

Avdeling for samfunn



Adresseinformasjon fylles inn ved ekspedering. Se mottakerliste nedenfor.

Deres ref.

Vår ref.
18/00633-1

Dato
29.06.2018

Varsel om igangsetting av detaljregulering. Reguleringsplan for Barnehage Siljan sentrum - gbnr. 17/267 m.fl.

I samsvar med § 12-8 i plan- og bygningsloven gjøres det kjent at Siljan kommune starter opp arbeid med detaljert reguleringsplan for gbnr. 17/267 m.fl. i Siljan sentrum. Planen har fått PLANID 44. Hensikten med planarbeidet er å legge til rette for ny barnehage med tilhørende lekeområder, trafikkarealer for henting og levering av barn, varelevering og avfallshåndtering. Det skal i tillegg vurderes etablering av boliger og bygg for lag og foreninger. Området innebærer areal for renseanlegg for kommunalt avløpsvann.

Avgrensning av planområdet er vist på vedlagt kart.

Planforslaget vurderes ikke å utløse krav om konsekvensutredning. Planforslaget vil delvis erstatte gjeldene reguleringsplan «Siljan sentrum PLANID 14 – vedtatt 26.4.1985». Planlagt arealbruk vurderes å være i samsvar med kommuneplanens arealdel, som viser arealbruk «kombinert bebyggelse og anleggsformål – framtidig».

Eventuelle merknader til varsel om oppstart merkes med «Barnehage Siljan sentrum - gbnr. 17/267 m.fl.» og sendes til Siljan kommune, pb. 16, 3749 Siljan eller e-post til post@siljan.kommune.no. Varsel er også lagt ut på nettside www.siljan.kommune.no og kunngjort i lokal avis.

Frist for innspill til varsel er satt til 27.08.2018


Vedlagt:

- Kartavgrensning

Med hilsen
SILJAN KOMMUNE

Brevet er godkjent elektronisk.

Mottakere: Lucian Iurac, Wettergreens veg 3E, 3738 SKIEN
Fylkesmannen i Telemark, Postboks 2603, 3702 SKIEN
Telemark Fylkeskommune, Postboks 2844, 3702 SKIEN
Bjørn-Vidar Rød, Sentrumsveien 67, 3748 Siljan
Kåre Eriksen, Sentrumsveien 55, 3748 Siljan
Fritzøe Skoger M S Treschow, Industrivegen 24, 3748 SILJAN
Liv Johannessen, c/o Atenti AS
Postboks 3152 Handelstorget, 3707 Skien
Bård Øverbø, Øverbølia 5, 3748 Siljan
Hovstø Eiendom AS, Fjeldalsvegen 336, 3721 SKIEN
Kjersti Fineid Hovden, Sentrumsveien 52, 3748 SILJAN
Knut Halvor Hovden, Sentrumsveien 52, 3748 SILJAN
Christian Bøe, Sentrumsveien 9, 3748 SILJAN
Rozelinde Doldersum Pedersen, Saga 17, 3748 SILJAN
Dan Pedersen, Saga 17, 3748 SILJAN
Olav Torsholt, Sentrumsveien 57, 3748 SILJAN
Björg Kjølnes, Saga 15, 3748 SILJAN
Liv Inger Grønnerød, Nordheimvegen 16, 3714 SKIEN
Siljan Sentrum Borettslag, Postboks 293, 3101 TØNSBERG
Ole Jakob Tudal, Austadveien 46, 3748 SILJAN
Asbjørn Ivar Gonsholt, Sentrumsveien 57, 3748 SILJAN
Bernt Johannessen, Gurholtveien 81, 3748 SILJAN
Kristoffer Lund, Sentrumsveien 33, 3748 SILJAN
Håvald Dalen, Sentrumsveien 55, 3748 SILJAN
Ailin Asha Hansen, Gurholtveien 1, 3748 SILJAN
Inger Marie Plassen, Sentrumsveien 55, 3748 SILJAN
Astrid Eide Johansen, Saga 19, 3748 SILJAN
Jan Kåre Johansen, Saga 19, 3748 SILJAN
Harald Jan Magne Lønberg, Sentrumsveien 55, 3748 SILJAN
Turid Lønberg, Sentrumsveien 55, 3748 SILJAN
Reidun Berit Brændø Ekli, Sentrumsveien 55, 3748 SILJAN
Dagny Eriksen, Sentrumsveien 55, 3748 SILJAN
Odd Øverbø, Sentrumsveien 55, 3748 SILJAN
Eli Øverbø, Sentrumsveien 55, 3748 SILJAN
Lise Dalen, Sentrumsveien 55, 3748 SILJAN
Asta Jorund Hammer, Sentrumsveien 57, 3748 SILJAN
Randi Irene Holtsdalen, Snurråsen 26, 3748 SILJAN
Roy Kittilsen, Snurråsen 26, 3748 SILJAN
Anne Lise Gonsholt, Sentrumsveien 57, 3748 SILJAN
Fred Halvor Brynemo Pedersen, Nordre Portør 11, 3788 STABBESTAD

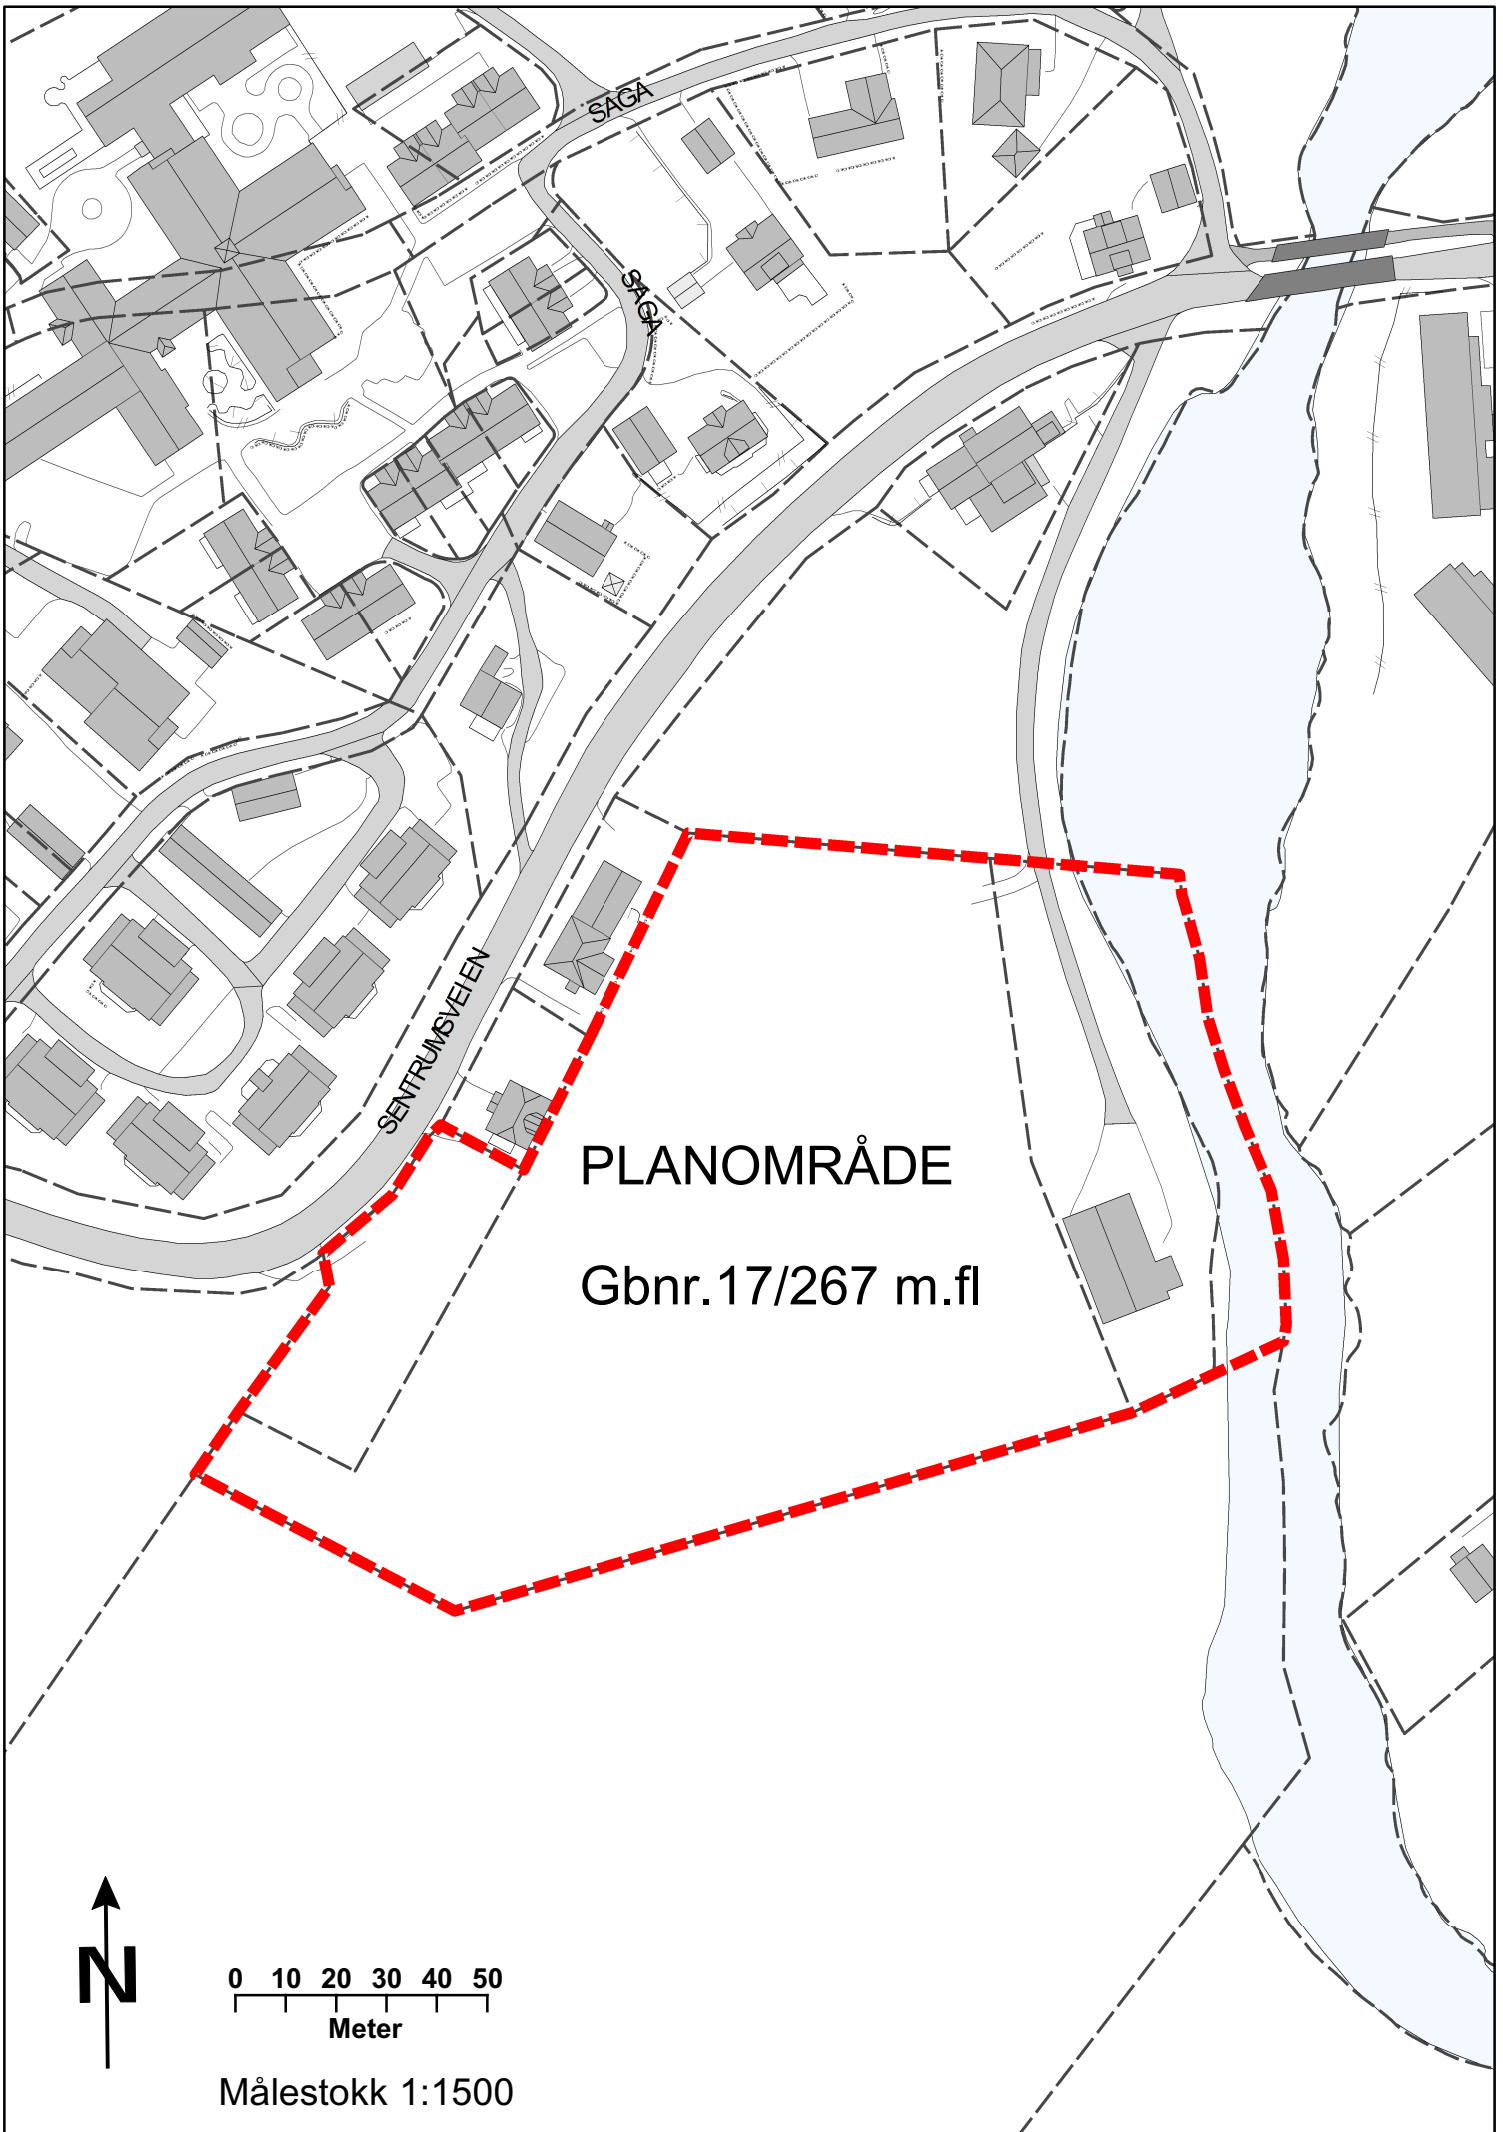

PLANOMRÅDE

Gbnr.17/267 m.fl



0 10 20 30 40 50
Meter

Målestokk 1:1500