


**Tegnforklaring**


- Fortau
- Fallpil veg
- Fylling
- Skjæring
- Grøftflater
- Kjørebane

	Dato	Tegn.	Kontr.	
Rev	Endring			
<b>HEIVEIEN III</b>			<b>FORELØPIG</b>	
<b>NYTT VA ANLEGG</b>			Tegn.: HB	Ansv.: Kontr.:
VEG			Målestokk: 1:750(A1)	Dato: 14.02.19
			Prosjektnr.	Tegn.nr
			<b>18094 C2.03</b>	
VA CONSULT AS SANDEFJORD Tlf. 479 23 606 www.vaconsult.no				



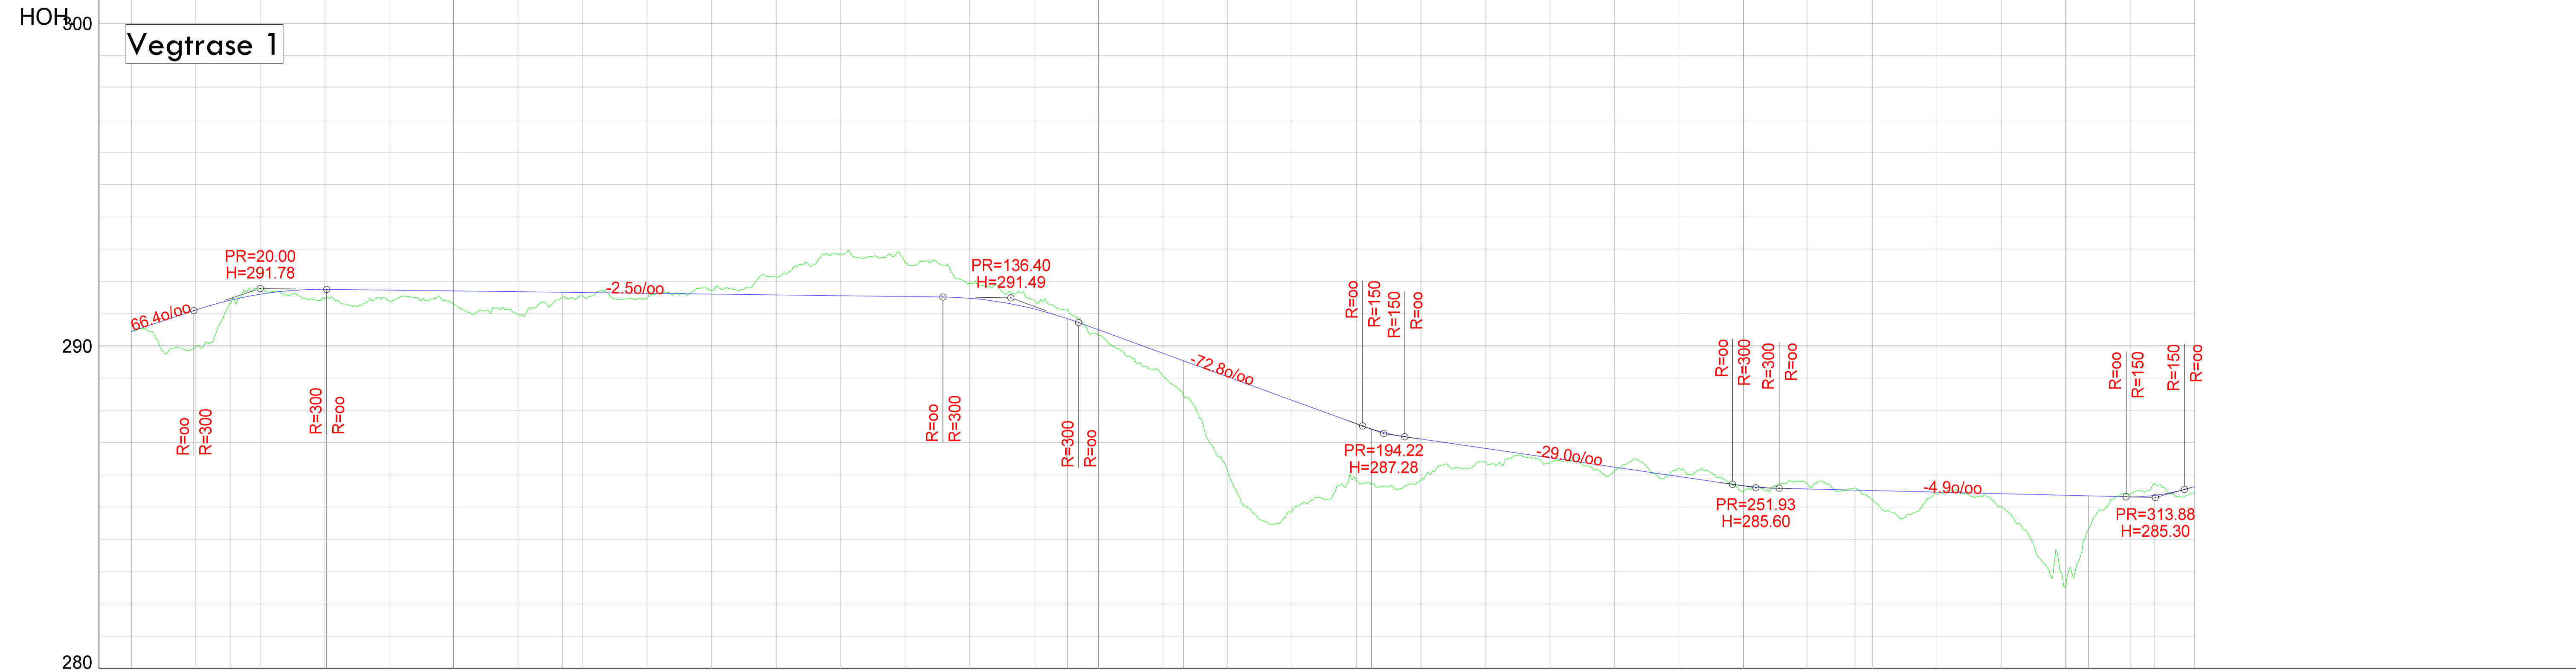

PROFIL NR.	-5.00	0.00	15.45	30.27	66.63	145.21	183.15	192.31	250	287.32	303.52	313.69																							
HOR. KURV.			R=30.00		R=80.00		R=60.00				R=80.00																								
BREDDDEUTV.																																			
TVERRFALL (1%=2mm)		3.0%										3.0%																							
H.kj.b.k.																																			
V.kj.b.k.																																			
PROFIL H.	290.47290.45	289.92291.11	291.72291.60	291.46291.75	291.32291.73	291.22291.70	290.97291.68	291.54291.65	291.47291.63	291.72291.60	292.14291.58	292.82291.55	292.52291.53	291.94291.47	291.42291.15	290.32290.50	289.02289.77	286.12289.04	284.82288.31	285.82287.59	285.84287.11	286.42286.62	286.37286.53	286.12286.24	286.12285.95	285.52285.66	285.72285.56	285.22285.51	285.42285.46	285.02285.42	282.52285.37	285.42285.32	285.42285.64		
TERRENG H.																																			
OVERBYGN.T																																			

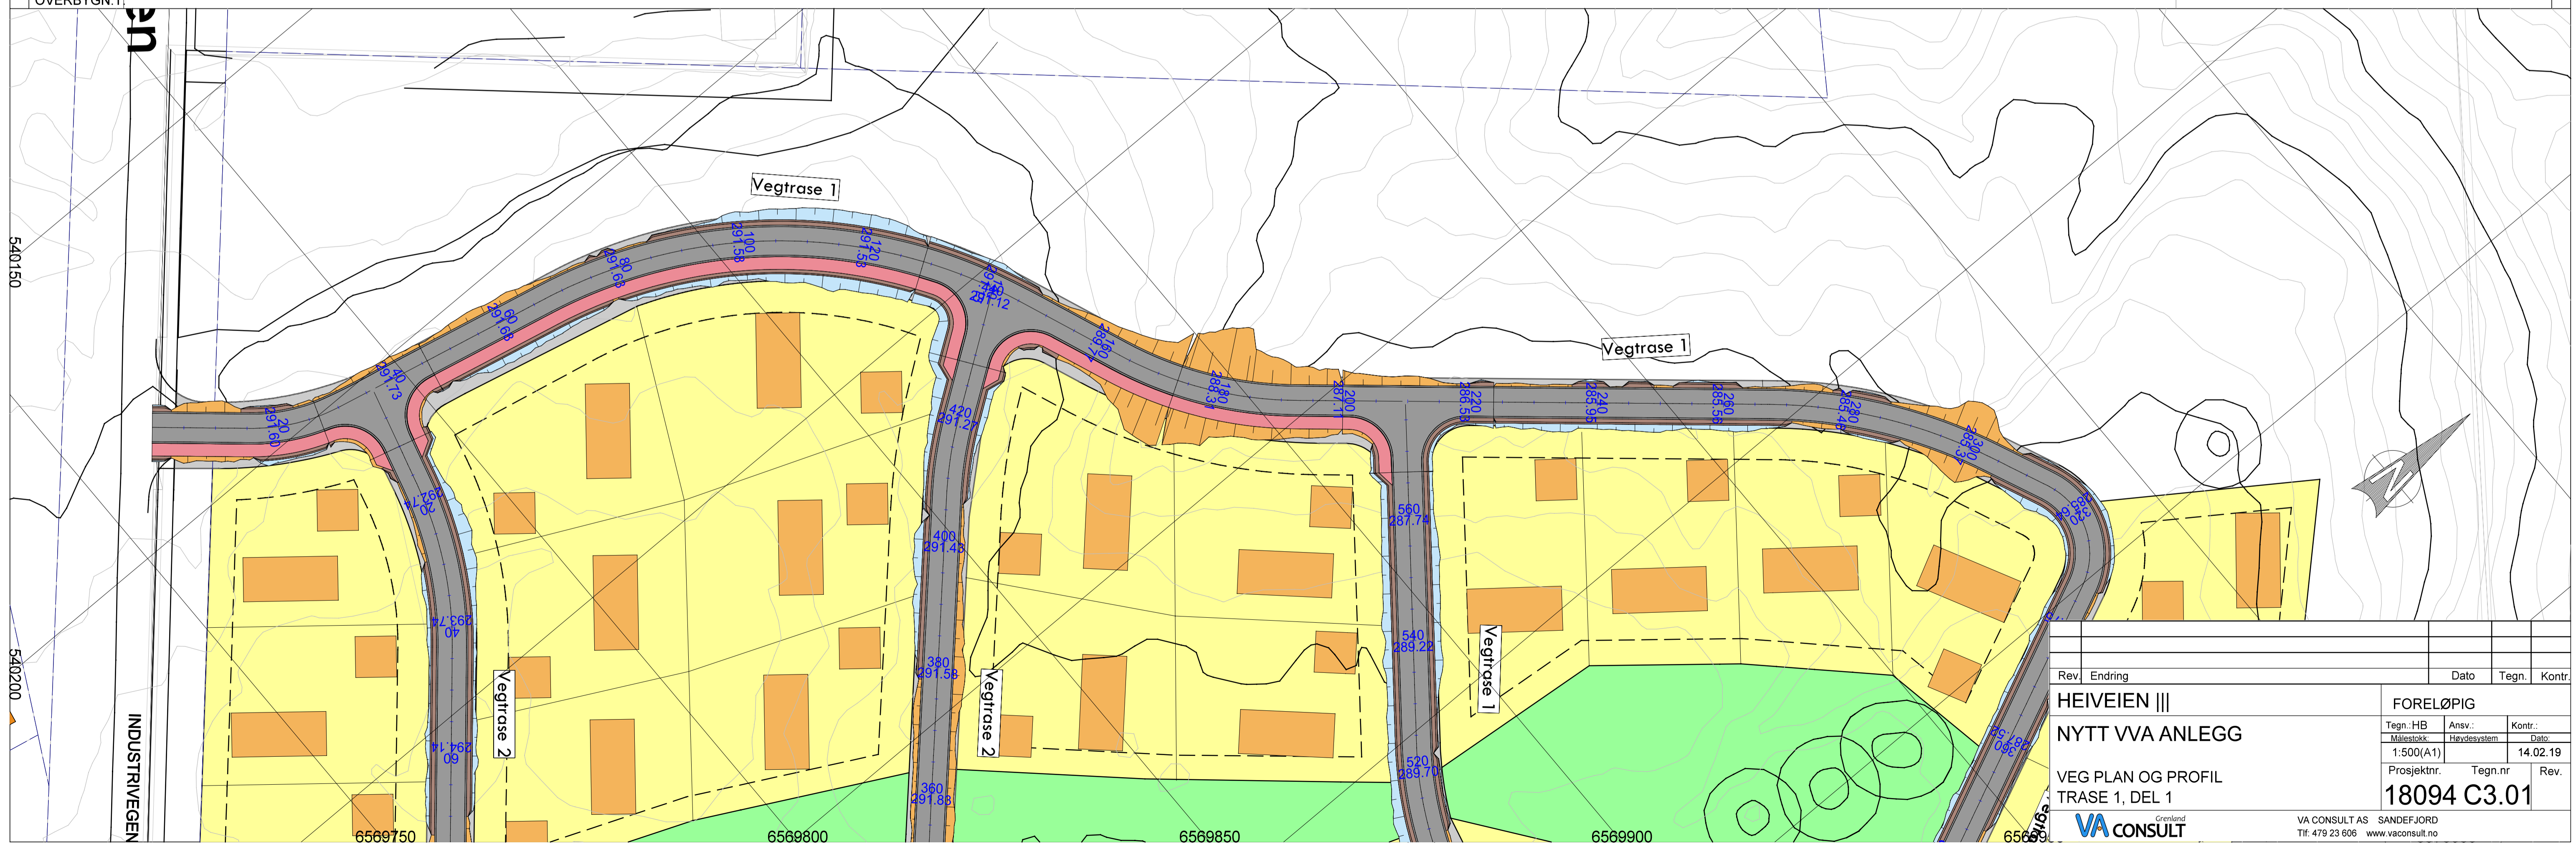


Rev	Endring	Dato	Tegn.	Kontr.
HEIVEIEN III				
NYTT VA ANLEGG				
VEG PLAN OG PROFIL				
TRASE 1, DEL 1				
18094 C3.01				
Tegn.: HB		Ansv.: Høydesystem		Kontr.:
Målestokk: 1:500(A1)		Dato: 14.02.19		Rev.
Prosjektnr.		Tegn.nr.		Rev.
VA CONSULT AS SANDEFJORD				
Tlf. 479 23 606 www.vaconsult.no				




HOH 300

Vegtrase 1

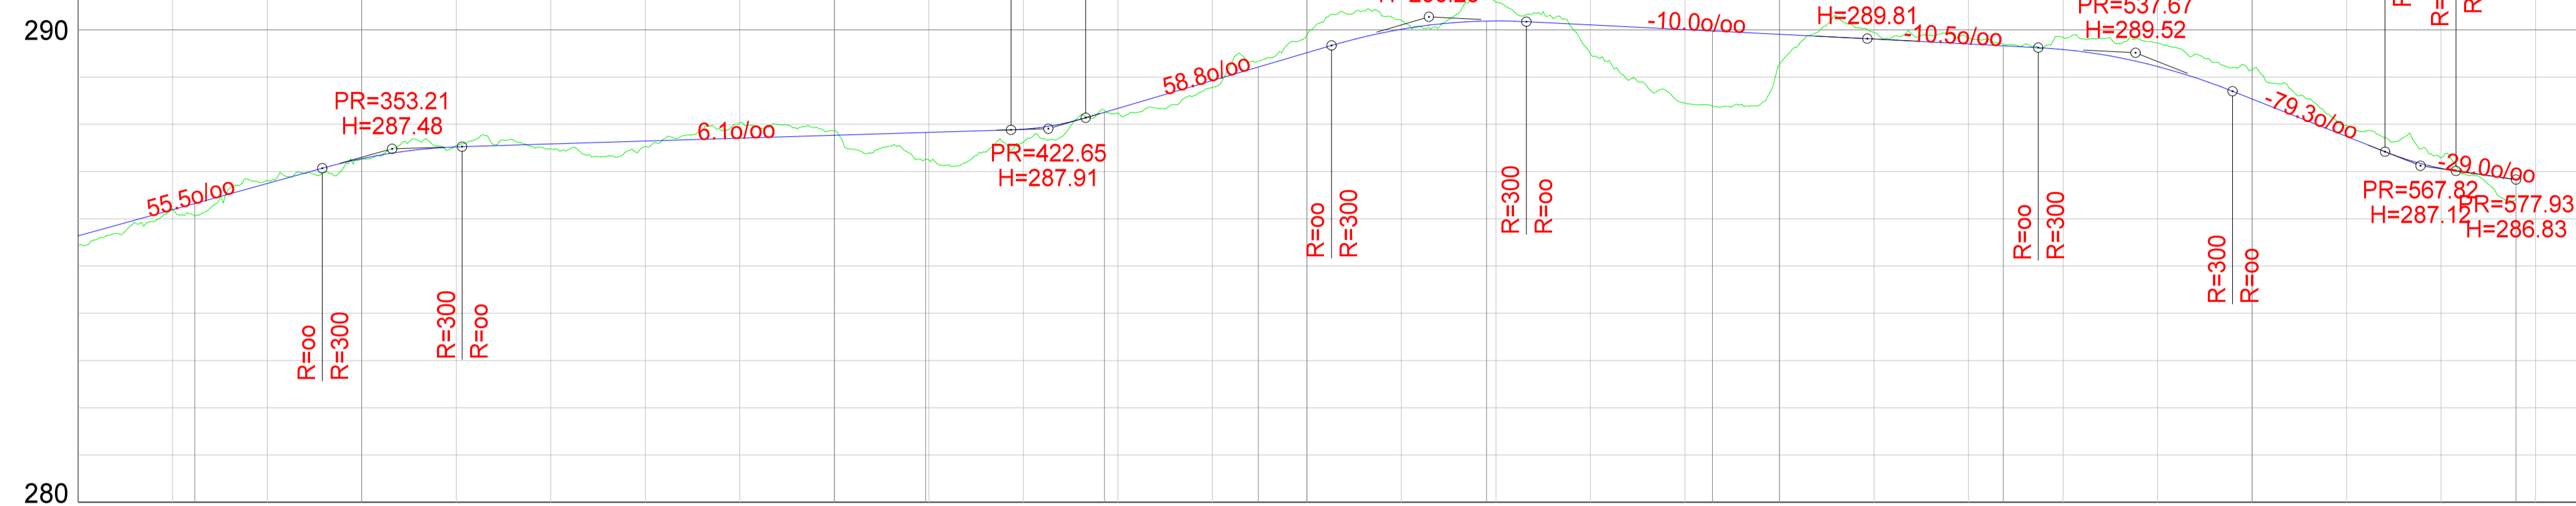


PROFIL NR.	HOR. KURV.	BREDDEUTV.	TVERRFALL (1%=2mm)	PROFIL H.	TERRENG H.	OVERBYGN.T.
320.00	R=12.00		H.kj.b.k	285.40285.64	286.20286.19	
332.34			V.kj.b.k	286.80286.75	287.40287.27	
				287.50287.52	287.40287.58	
				287.50287.65	287.50287.65	
				288.00287.71	287.87287.77	
				287.20287.83	287.20287.90	
				288.20288.24	288.20288.24	
				288.70288.93	288.70288.93	
				289.80289.52	290.20290.01	
				290.50290.19	289.50290.19	
				289.40290.11	288.40290.01	
				289.20290.91	289.20290.91	
				289.90290.91	289.80290.91	
				289.80290.70	288.80290.22	
				289.80290.56	288.70290.22	
				288.10290.54	288.10290.54	
				287.90290.74	287.90290.74	
				287.30290.07	287.30290.07	
				286.83	286.83	

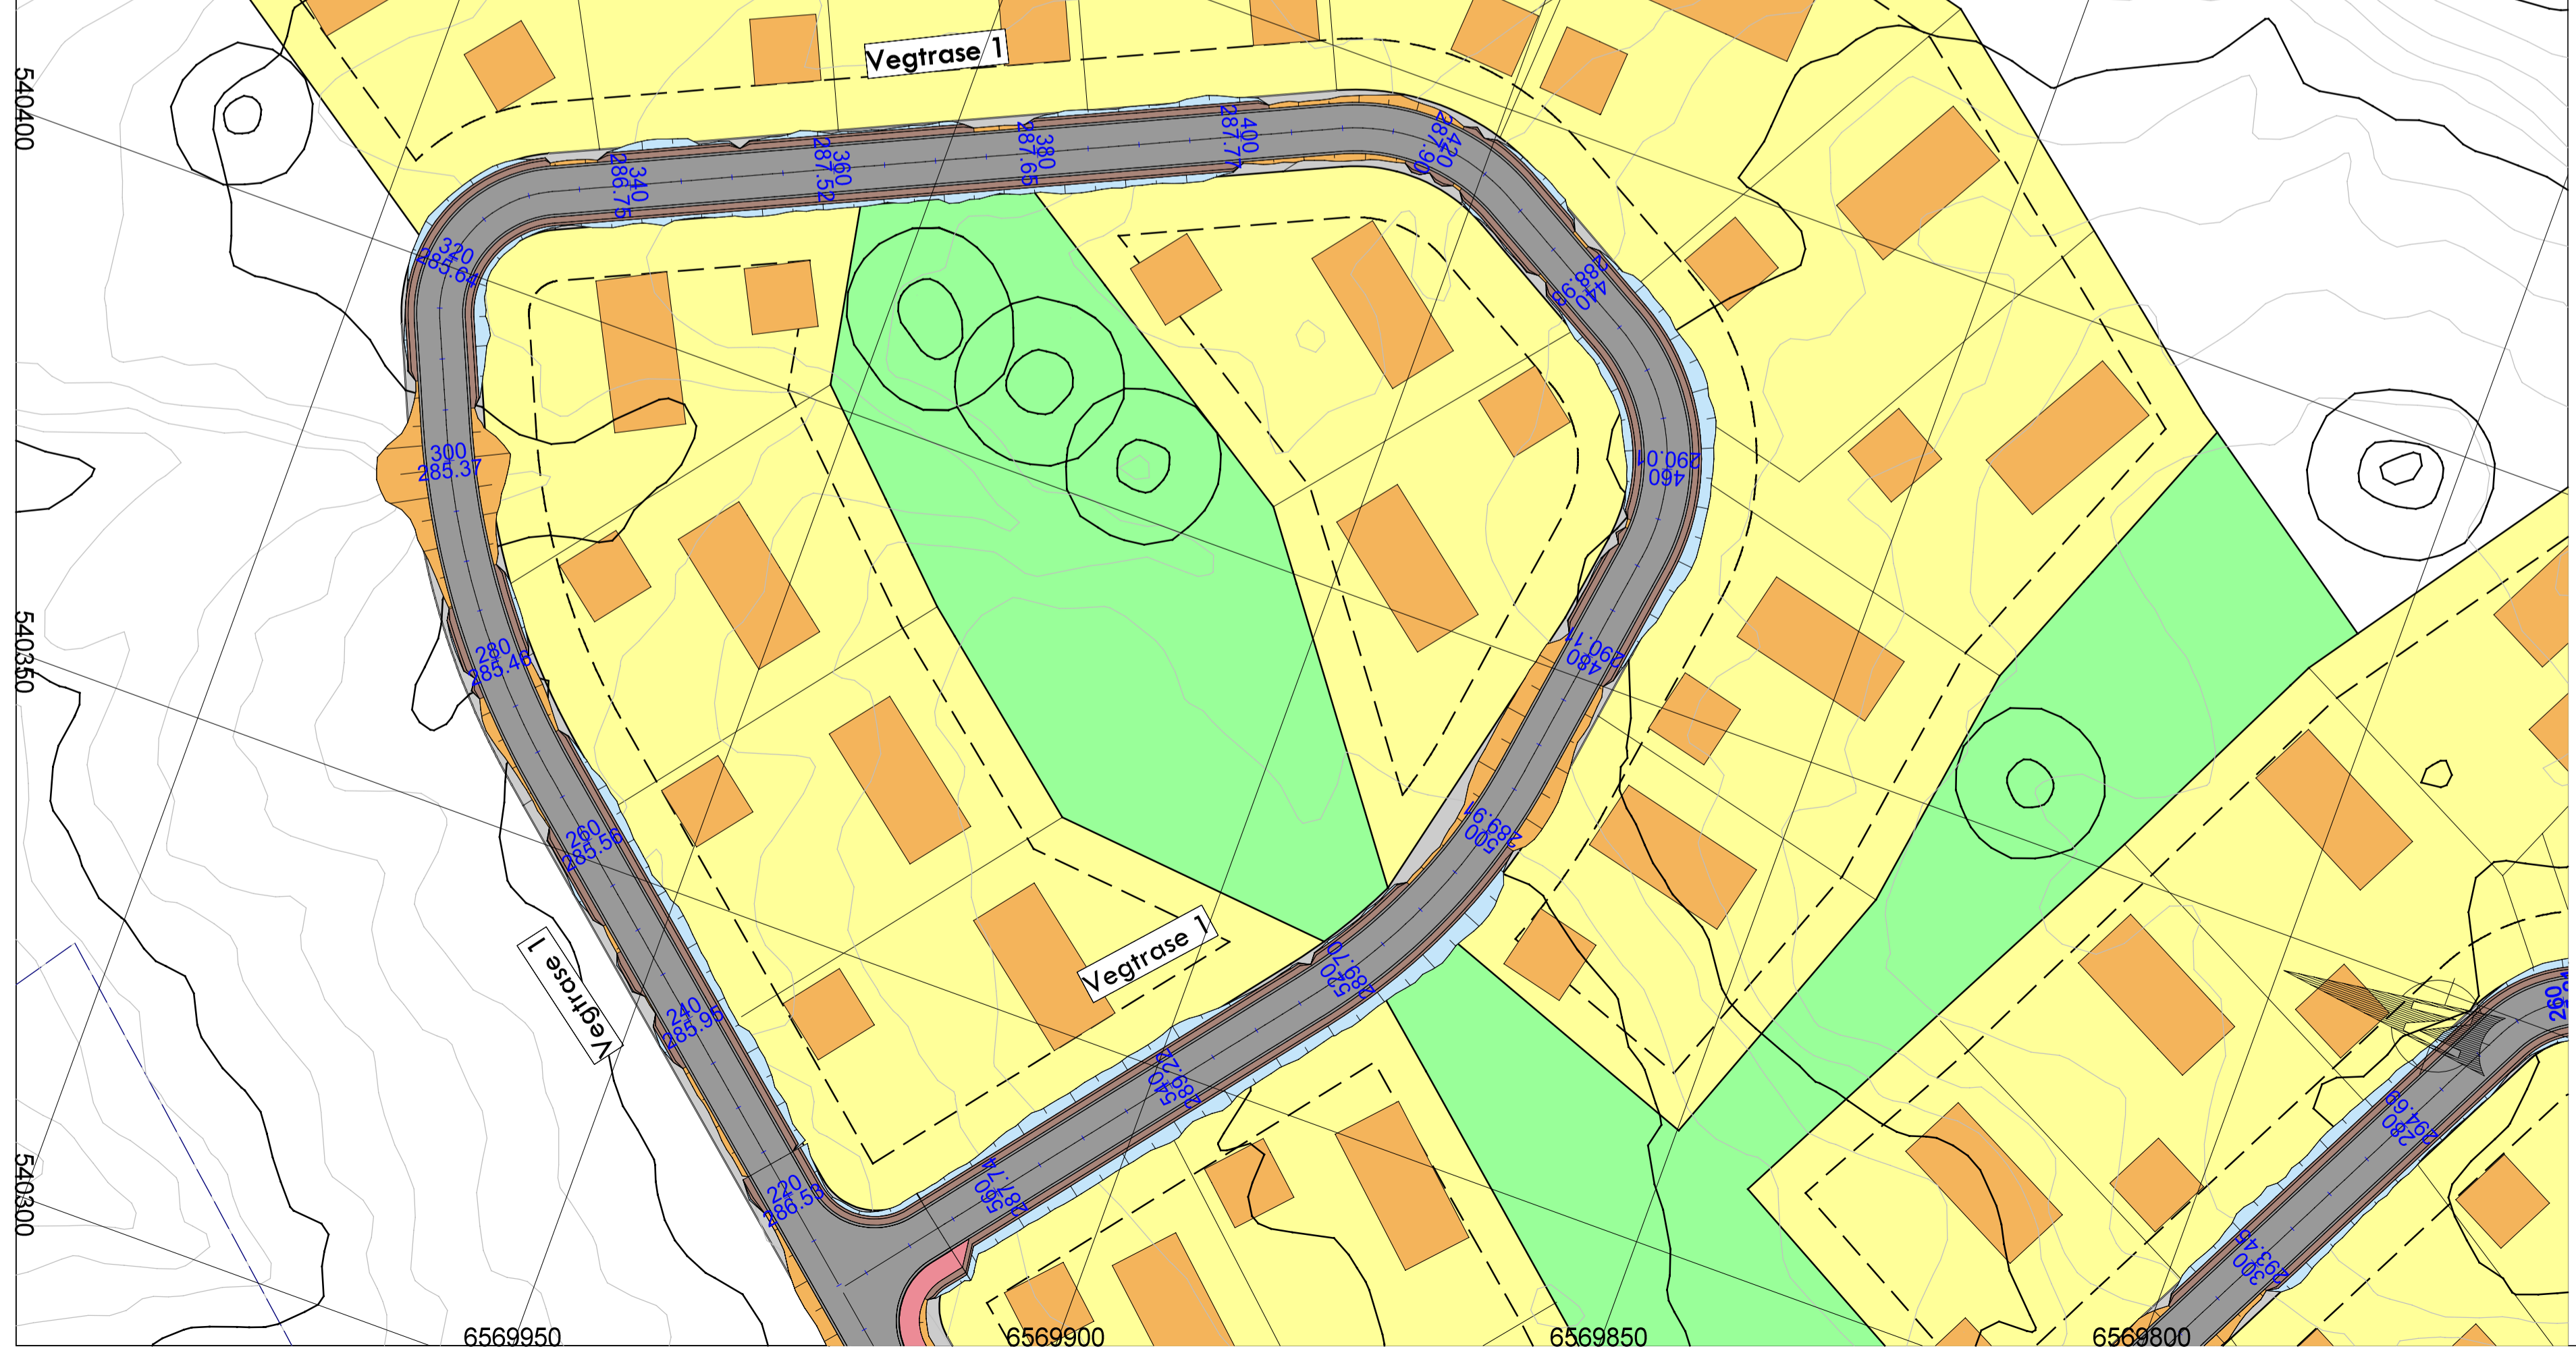


Rev.	Endring	Dato	Tegn.	Kontr.
<b>HEIVEIEN III</b>		FORELØPIG		
<b>NYTT VA ANLEGG</b>		Tegn.: HB	Ansv.: [ ]	Kontr.: [ ]
VEG PLAN OG PROFIL		Målestokk:	Revdesystem:	Dato:
TRASE 1, DEL 2		1:500(A1)		14.02.19
Prosjektnr.	Tegn.nr	Rev.	18094 C3.02	
6569950	6569900			



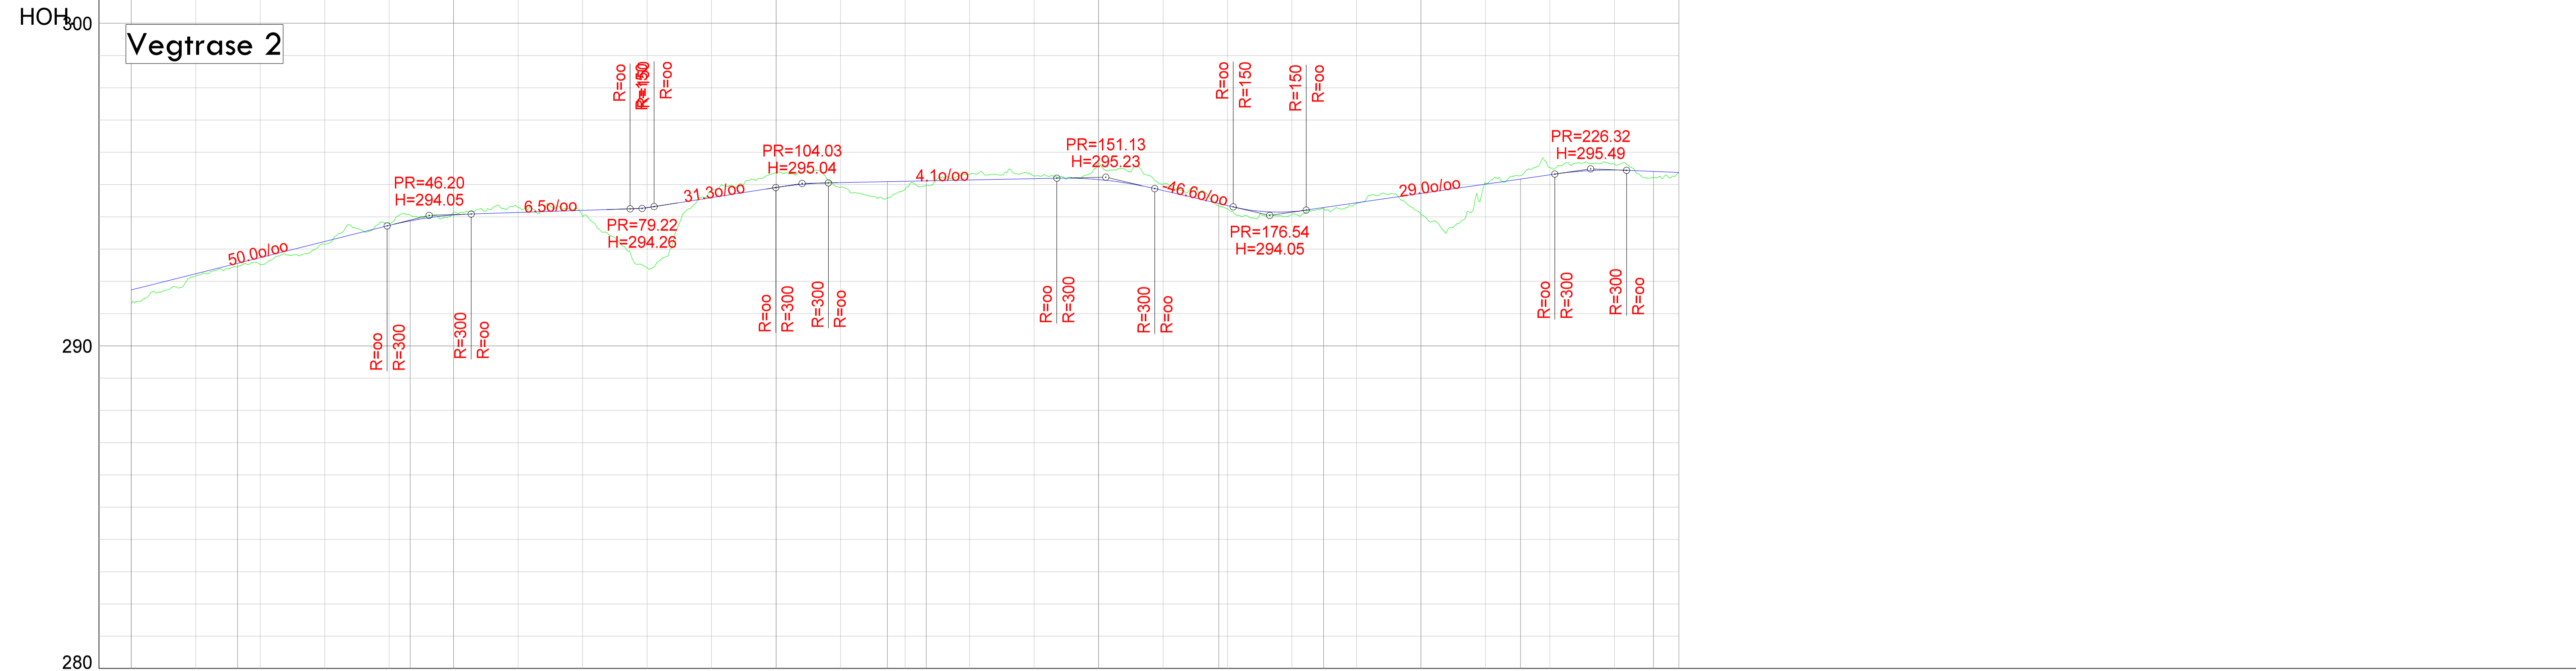

PROFIL NR.	-5.00	0.00	16.48	43.28	117.25	123.29	168.65	184.88	215.45	236.05																	
HOR. KURV.			R=60.00				R=12.00			R=65.00																	
BREDDEUTV.																											
TVERRFALL (1%=2mm)																											
H.kj.b.k.																											
V.kj.b.k.																											
PROFIL H.	291.3291.74	292.17292.24	292.5292.74	293.15293.24	293.8293.74	294.15294.06	294.29294.14	294.02294.20	293.42294.29	294.82294.60	295.38294.91	294.92295.06	294.85295.10	295.32295.14	295.27295.18	295.62295.15	295.02294.82	294.25294.35	294.07294.16	294.42294.44	294.05294.72	295.02295.01	295.53295.30	295.64295.45	295.33295.38	295.32295.38	
TERRENG H.																											
OVERBYGN.T.																											

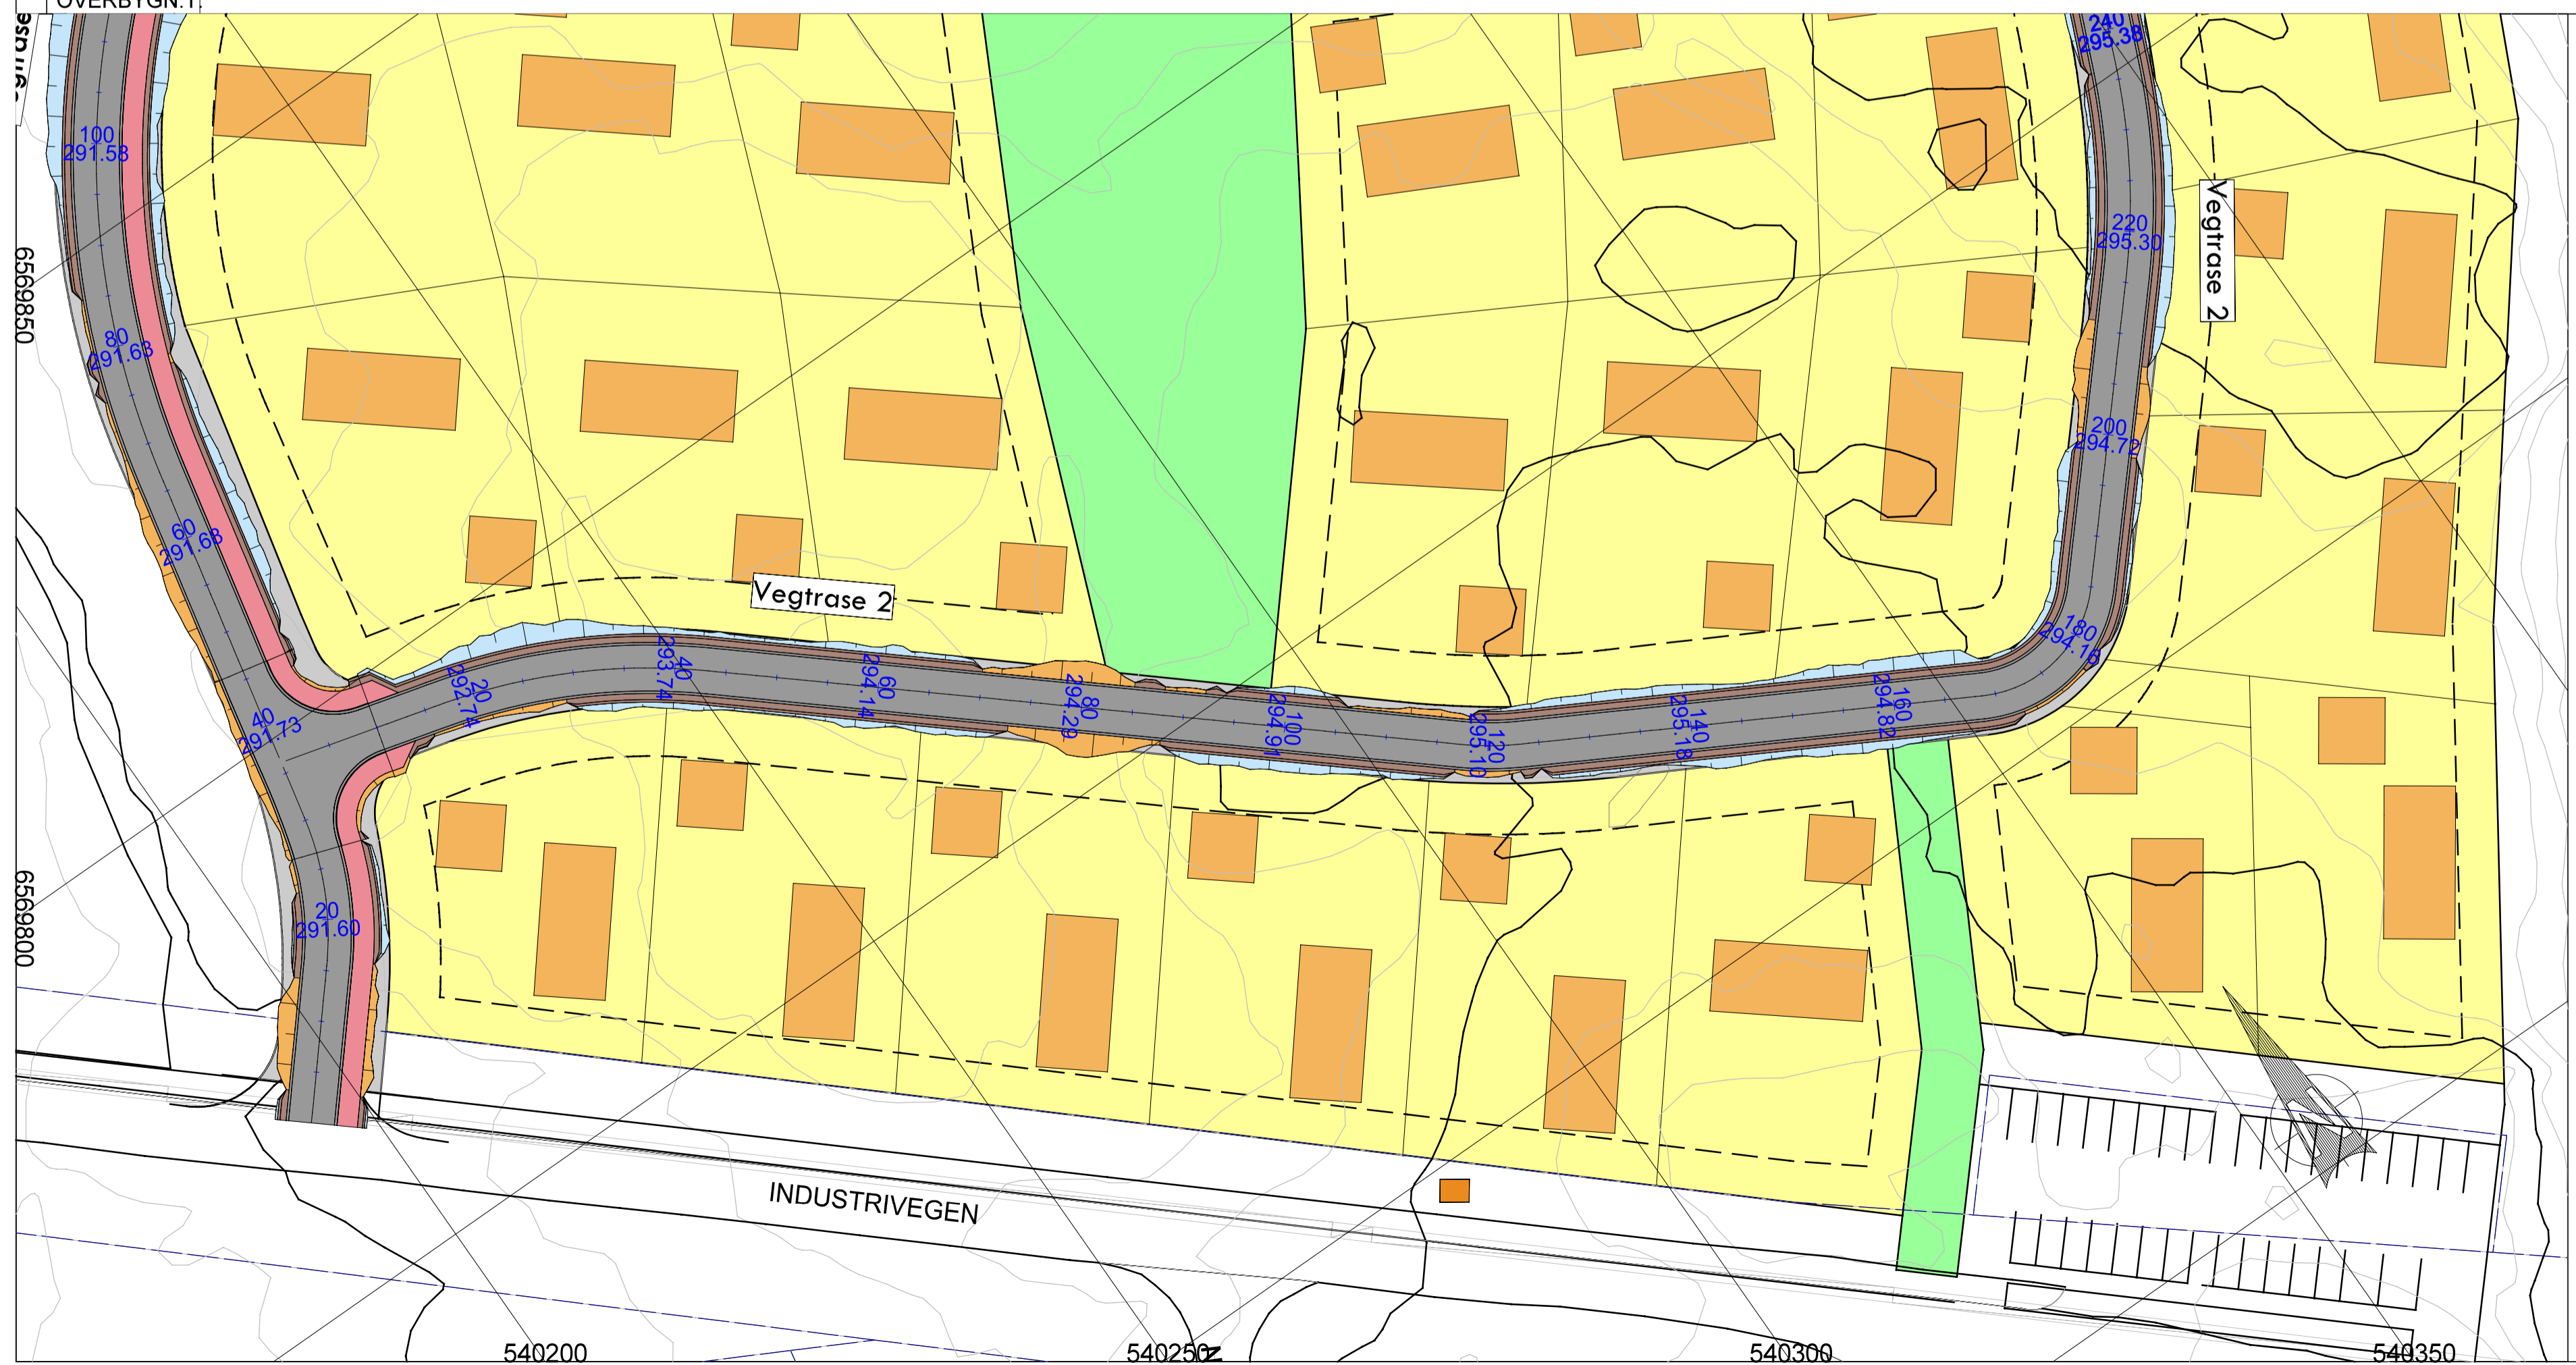


Rev	Endring	Dato	Tegn.	Kontr.
HEIVEIEN III		FORELØPIG		
Tegn.: HB	Ansv.:	Kontr.:		
Målestokk:	Høydesystem:	Dato:		
1:500(A1)		14.02.19		
Prosjektnr.	Tegn.nr	Rev.		
		18094 C3.03		
VA CONSULT AS SANDEFJORD		VA CONSULT		
Tlf. 479 23 606 www.vaconsult.no				



HOH.

Vegtrase 3

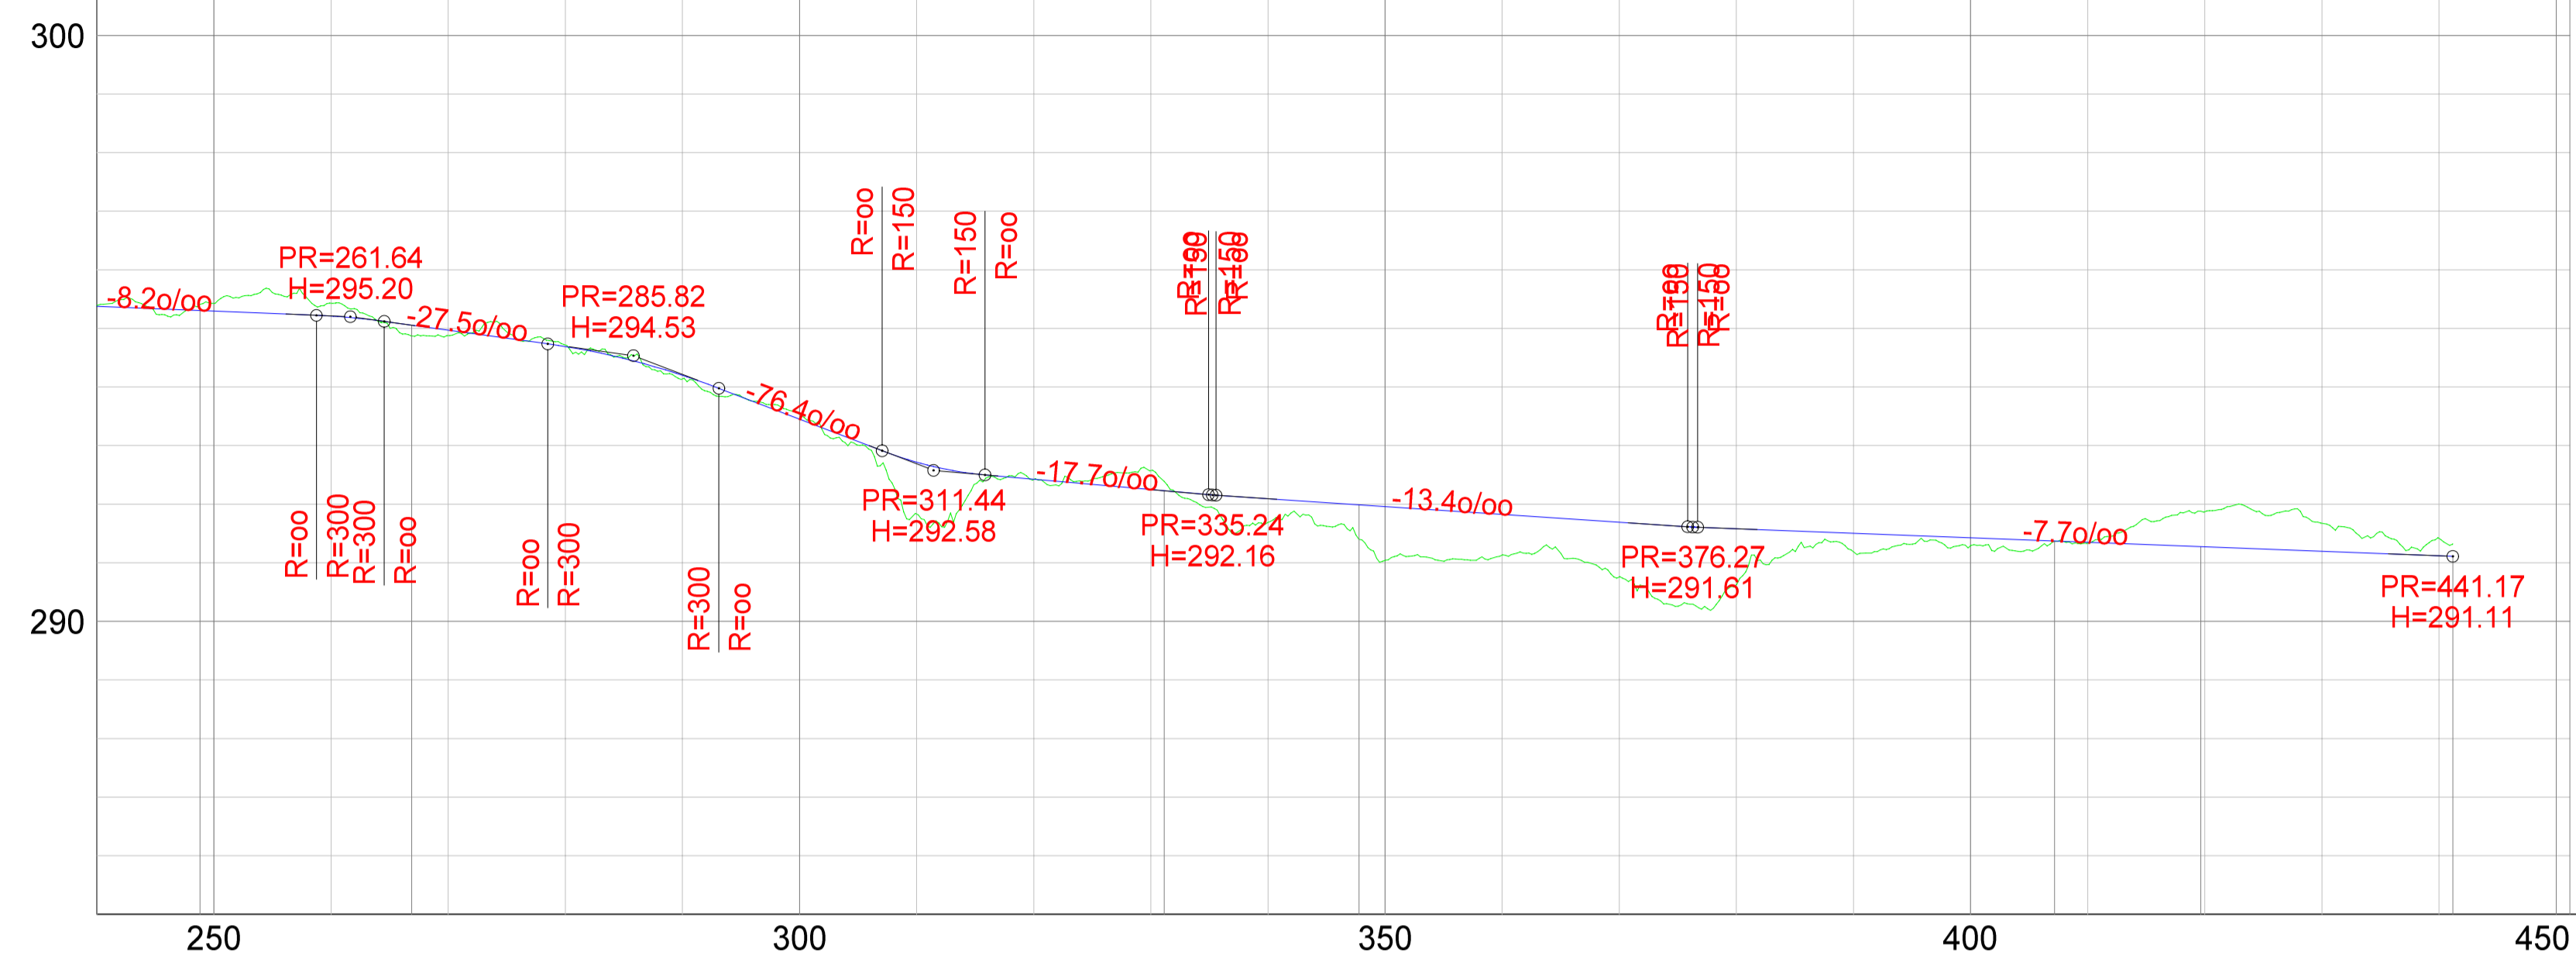

PROFIL NR.	240.00	248.80	266.88	331.14	347.78	407.17	419.65	441.17															
HOR. KURV.	R=12.00		R=60.00		R=60.00																		
BREDDEUTV.																							
TVERRFALL (1%=2mm)																							
— H.kj.b.k.																							
— V.kj.b.k.																							
PROFIL H.	295.38295.38	295.43295.29	295.43295.21	294.82294.97	294.72294.69	294.14294.20	293.54293.45	291.83292.72	292.42292.43	292.57292.25	291.63292.09	291.04291.96	291.14291.83	290.76291.69	290.63291.56	291.19291.50	291.28291.43	291.33291.35	291.87291.27	291.67291.20	291.42291.12	291.11	
TERRENG H.																							
OVERBYGN.T.																							



Rev	Endring	Dato	Tegn.	Kontr.
HEIVEIEN III		FORELØPIG		
Tegn.: HB	Ansv.:	Kontr.:		
Målestokk:	Høydesystem:	Dato:		
1:500(A1)		14.02.19		
Prosjektnr.	Tegn.nr	Rev.		
		18094 C3.04		
VA CONSULT AS SANDFJORD		www.vaconsult.no		